

# MAPA DO CELÓW PROJEKTOWYCH SKALA 1:500

województwo: warmińsko-mazurskie  
powiat: piski

Jed. ewid.: 28 1602\_4 Orzysz

Obsz. ewidencyjny: 0001 m. Orzysz

Nazwa układu współrzędnych: -prostokątnych płaskich: 2000(strefa7)  
-wysokości: Amsterdam

Nr roboty geodezyjnej: 18900/26/2020

Nr KERG: G.6642.1256.2020

### Uwaga!


1. Nie wyklucza się istnienia innych urządzeń podziemnych nie wykazanych na niniejszej mapie i nie zgłoszonych do inwentaryzacji.
2. Na niniejszej mapie w zakresie opracowania nie badano służebności gruntowych.

Mapa aktualna na dzień 2020-03-04


Wykonał:

Pisz dnia 2020-03-04

**BIURO GEODEZJI** **Geodeta Uprawniony**  
 Cezary Stypułkowski **inż. Cezary Stypułkowski**  
 12-200 Pisz, ul. Gdańska 48A św.nr 143-00  
 tel. 503 019 785 **12-200 PISZ, ul. Gdańska 48A**  
 NIP 849-120-19-00 REGON 280203401 tel. kom 503 01 97 65

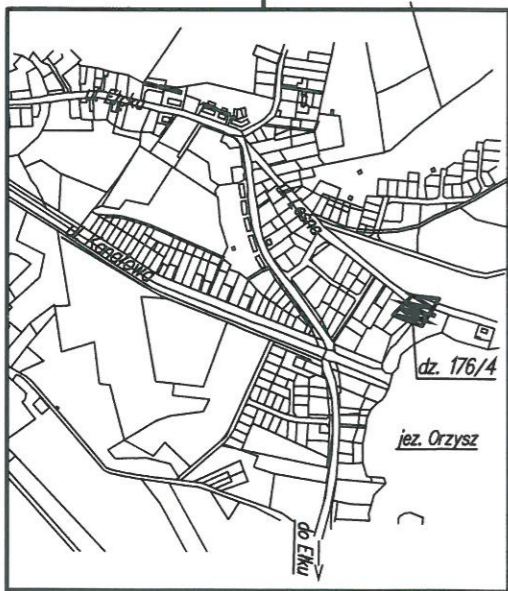

SZKIC ORIENTACYJNY  
SKALA 1: 25 000

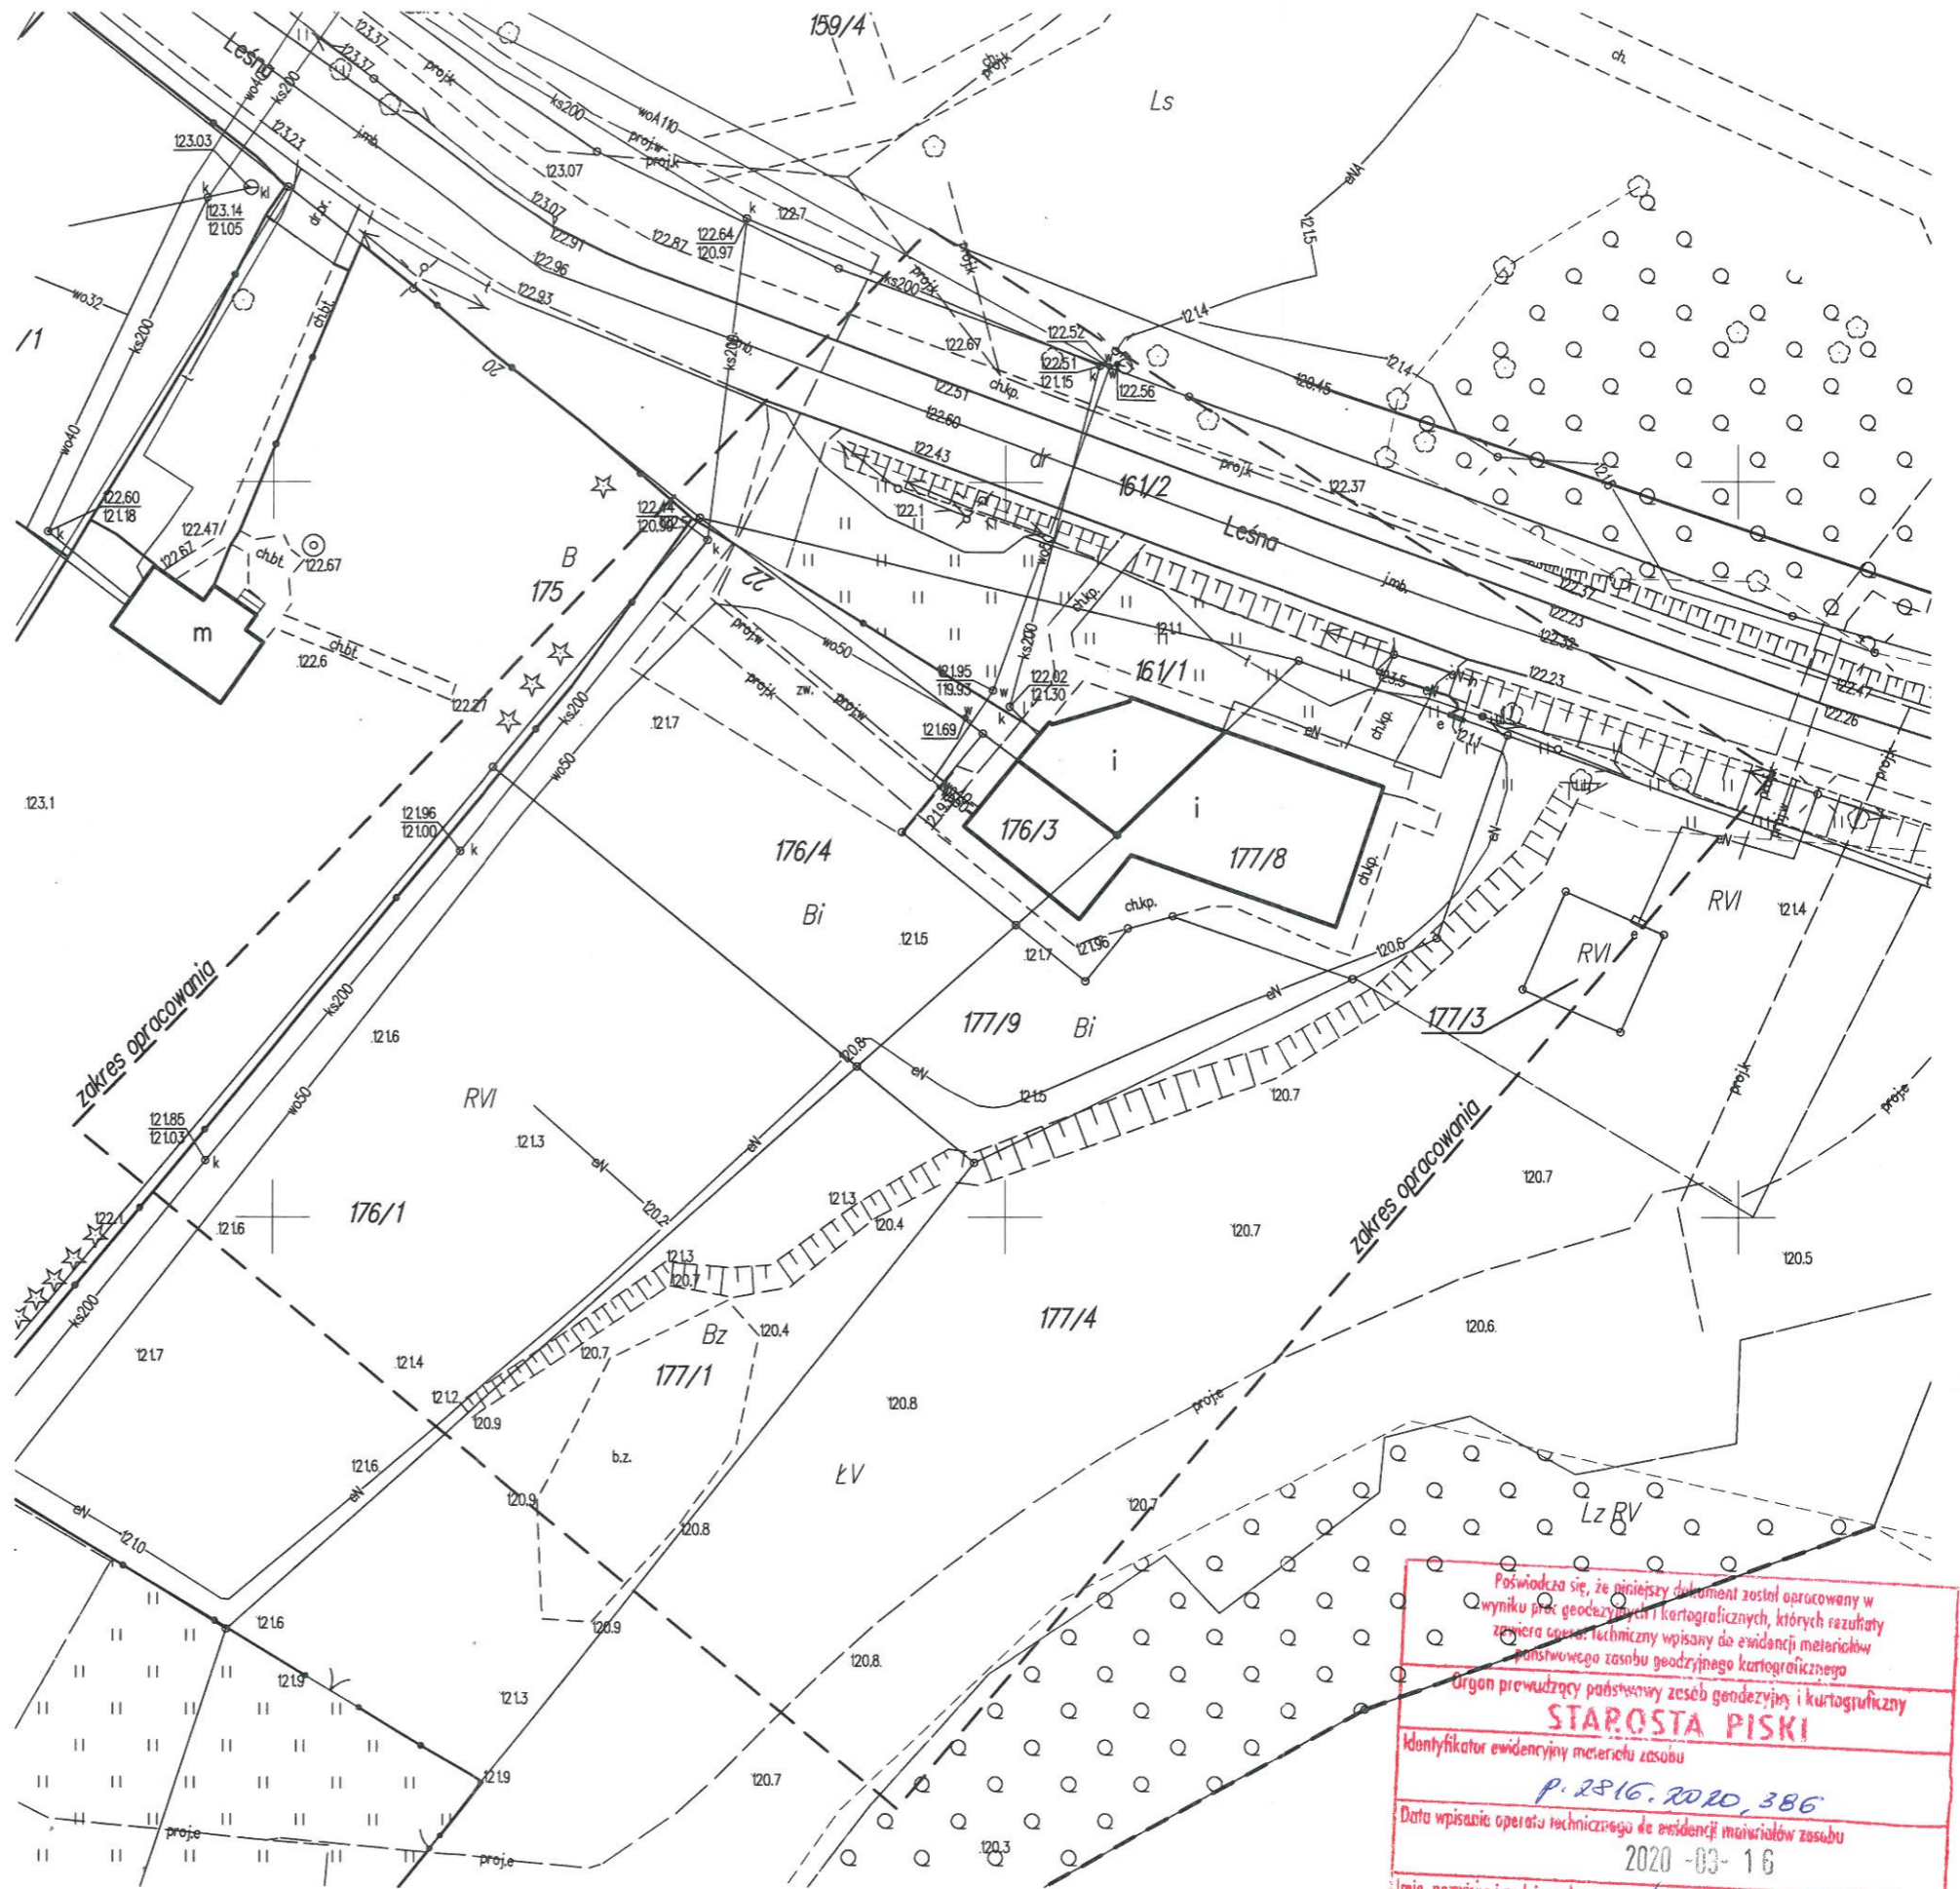

Poświadczam, że niniejszy dokument został opracowany w wyniku prac geodezyjnych i kartograficznych, których rezultaty zaliczają się do państwowego zasobu geodezyjnego i kartograficznego

Organ prowadzący państwowy zasób geodezyjny i kartograficzny  
**STAROSTA PISKI**  
 Identyfikator ewidencyjny metryczki zasobu  
 P. 2816.2020.386  
 Data wpisania operatu technicznego do ewidencji metryczki zasobu  
 2020-03-16  
 Imię, nazwisko i podpis osoby reprezentującej organ  
 inż. Dariusz Gwiazda  
 GEODETA POWIATOWY